


FUNCTIEWIJZIGING bestaande toestand
 schaal 1/100

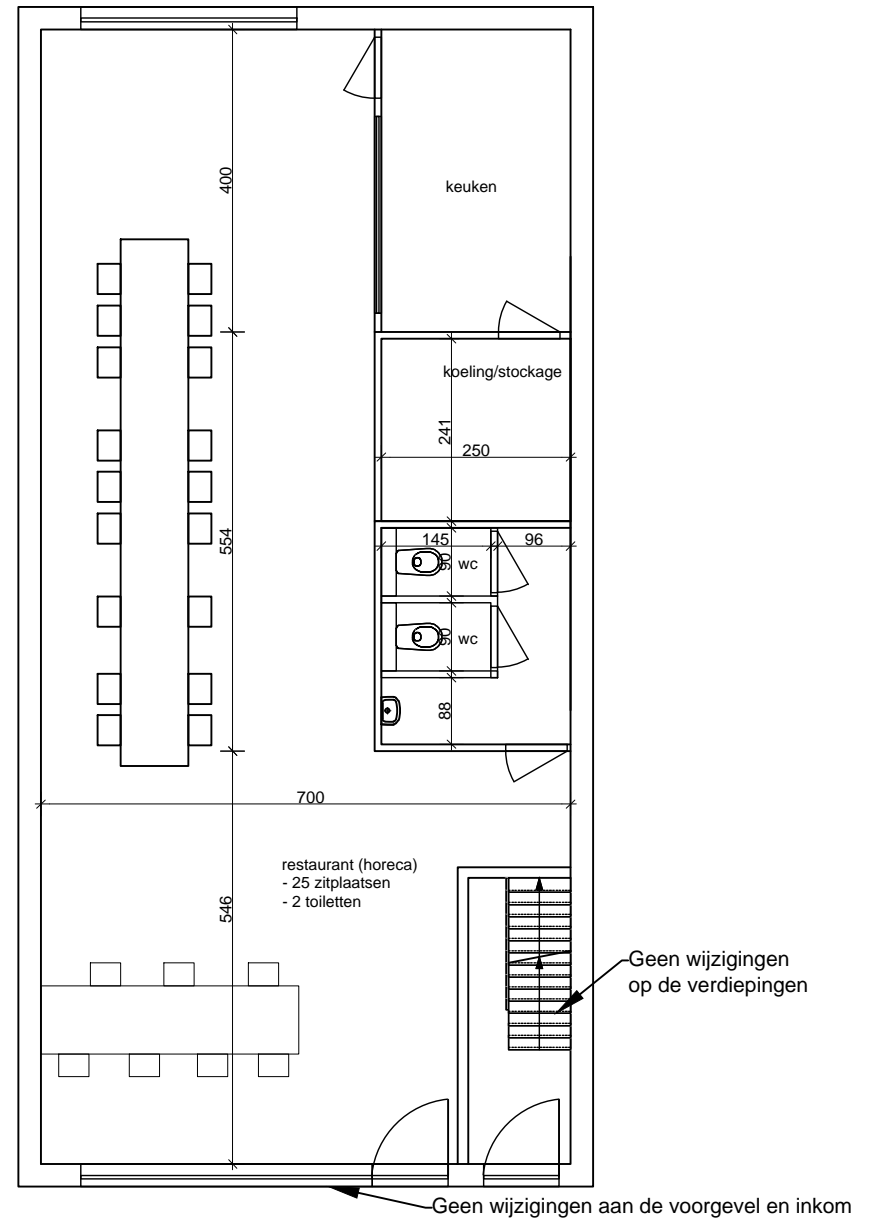

FUNCTIEWIJZIGING nieuwe toestand
 schaal 1/100