



KOTMADAM NIV +00
 schaal 1/100

niet-overdekte fietsenstalling

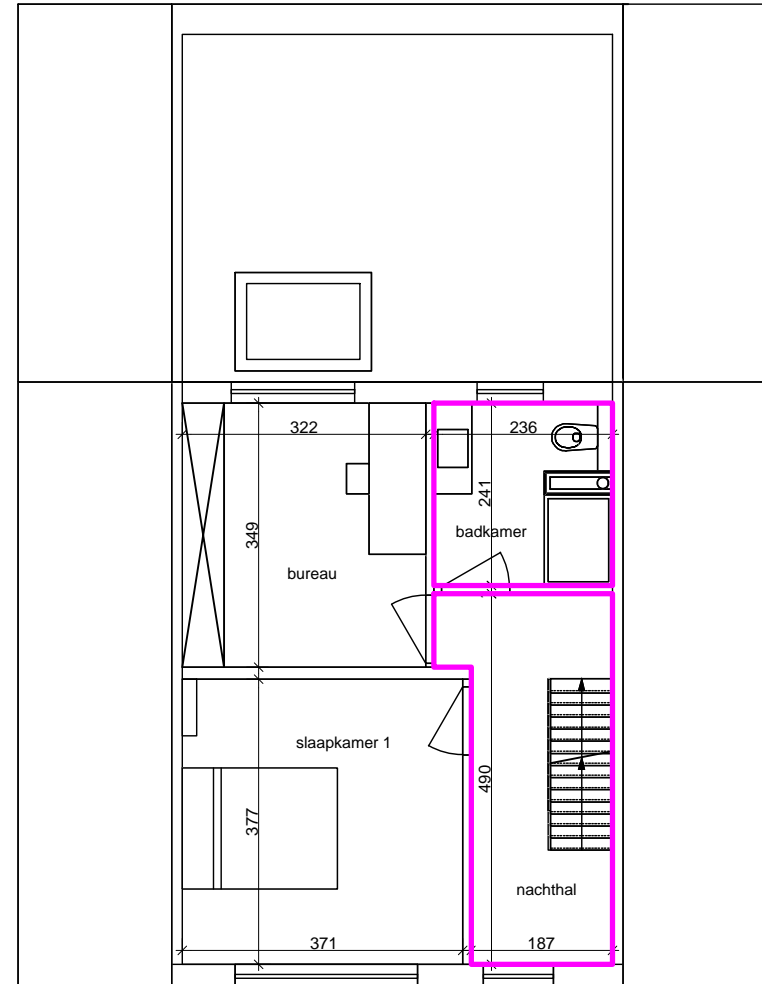


□ gemeenschappelijk gebruik

KOTMADAM NIV +01
 schaal 1/100

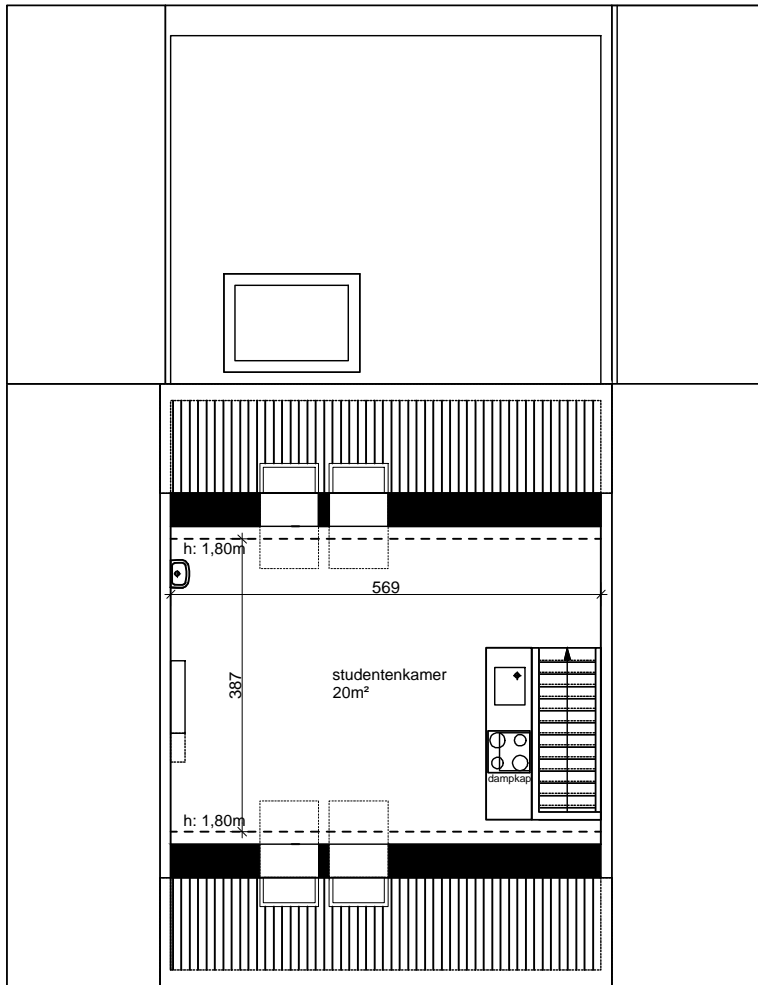

KOTMADAM NIV +02
 schaal 1/100

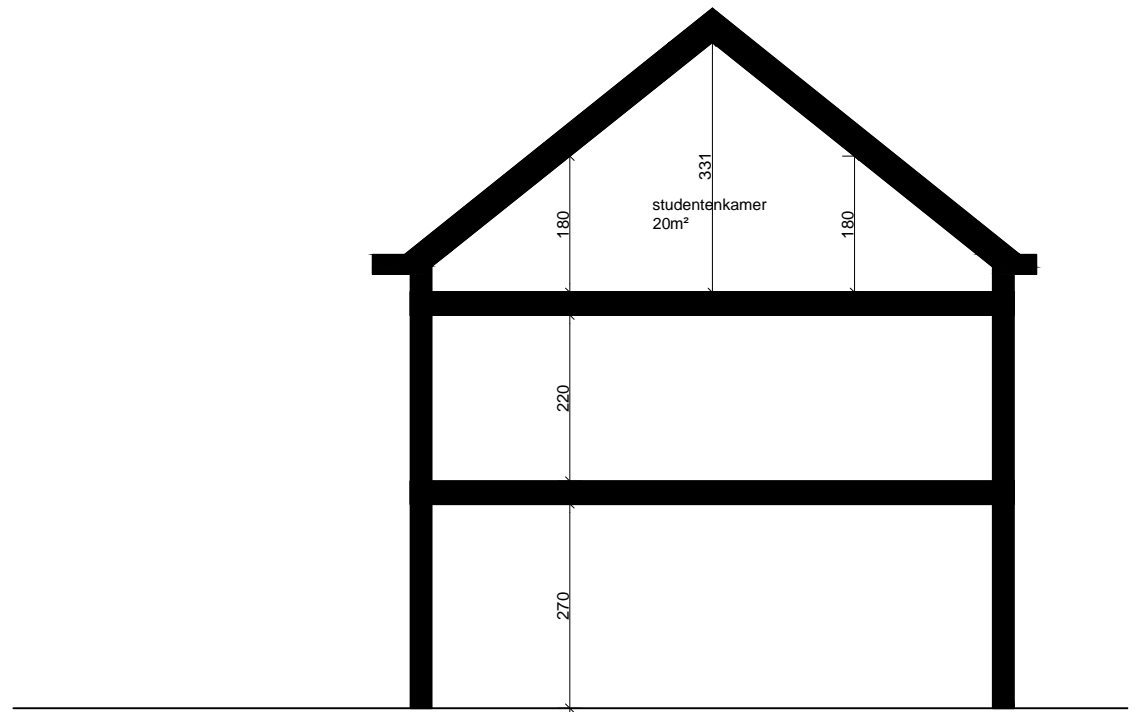

KOTMADAM SNEDE
 schaal 1/100