


INPLANTINGSPLAN bestaande toestand schaal 1/200




Opgelet: alles wat niet levend groen is, wordt als verharding gerekend!
Een zwembad/vijver is ook verharding.

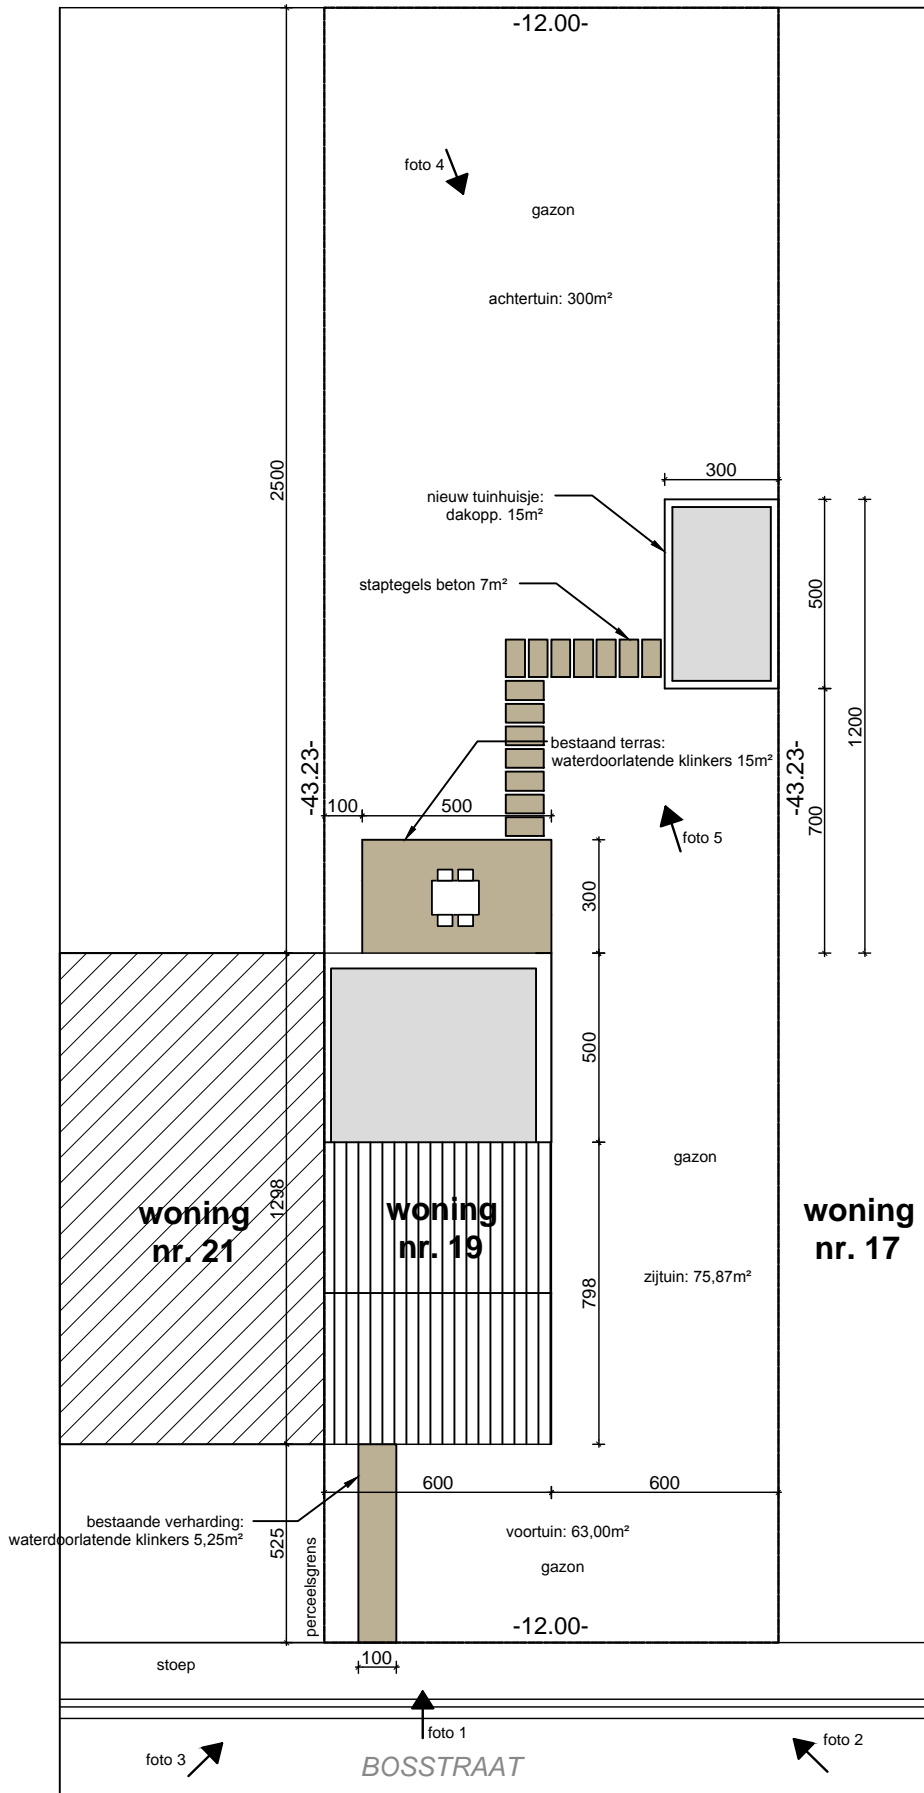

INPLANTINGSPLAN nieuwe toestand schaal 1/200


Opgelet: alles wat niet levend groen is, wordt als verharding gerekend!
Een zwembad/vijver is ook verharding.

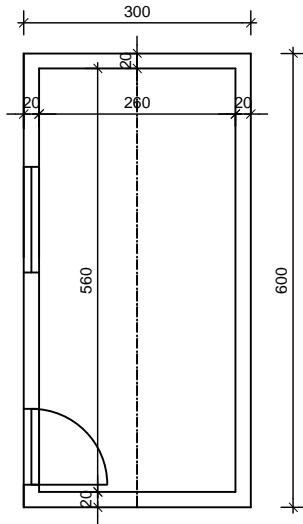


TUINHUIS grondplan
schaal 1/100

LEGENDE MATERIALEN:


- 1) houten bekleding
- 2) houten buitenschrijnwerk
- 3) dakbedekking: leien
- 4) dakgoot: zink
- 5) regenpijp: zink

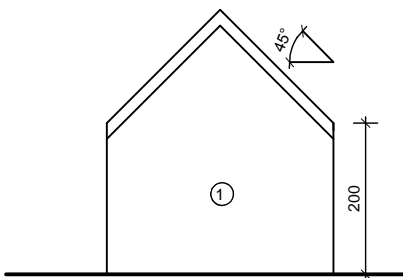


TUINHUIS voorgevel
schaal 1/100

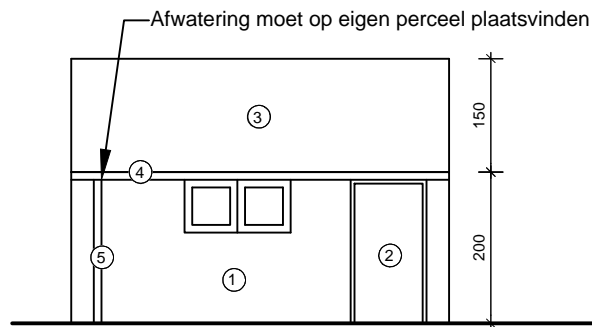

CARPORT zijgevel
schaal 1/100

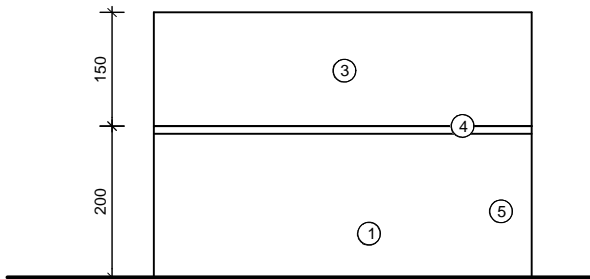

TUINHUIS zijgevel
schaal 1/100

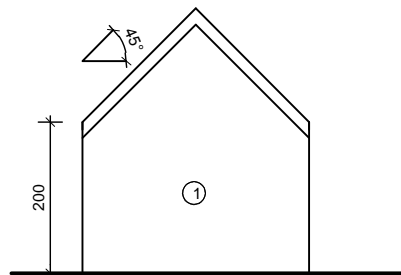

TUINHUIS achtergevel
schaal 1/100